"X:\nor\oppdrag\Oddal\5174956\BIM\VA_TIA\Kfil\5174956- VA 100_02.dwg - ErOyd - Plottet: 2018-09-07, 14:07:42 - LAYOUT = Z-78-100 - XREF = 5174956-reguleringsplan_02, 5174956-VA modell_02, 5174956-vei modell_02, 5174956- eksisterende VA, 5174956-kartgrunnlag"

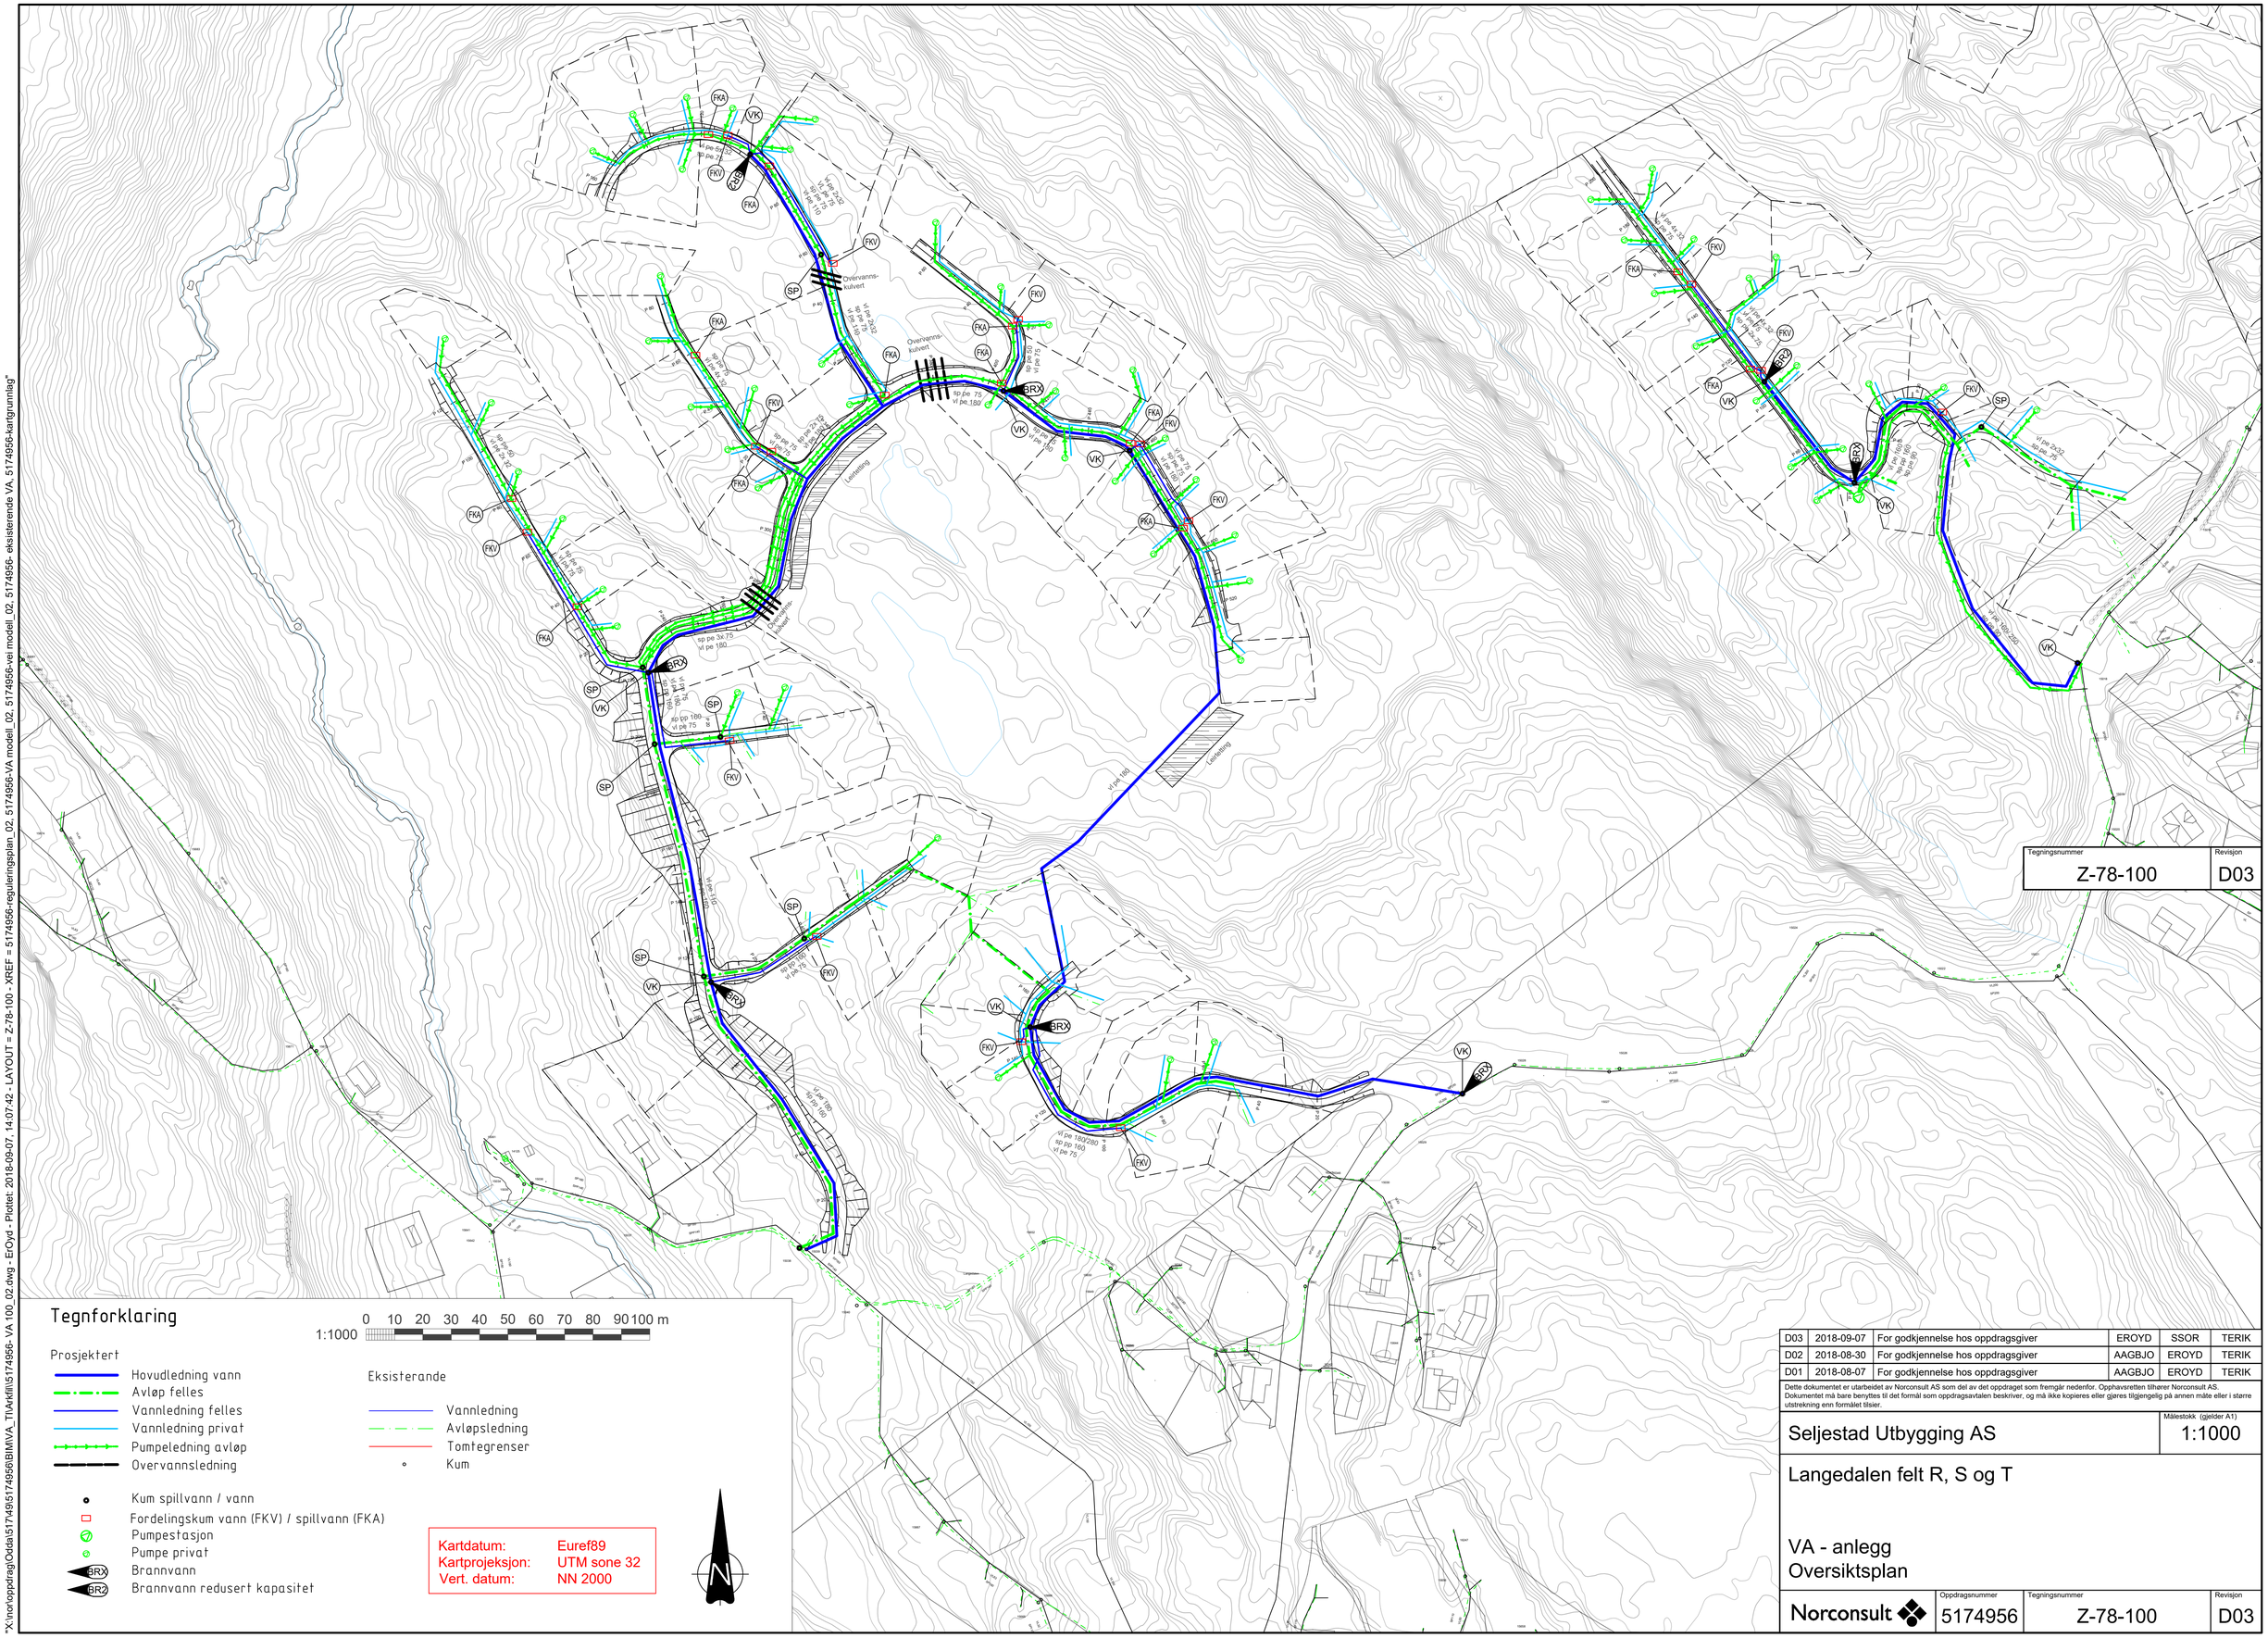

Tegnforklaring

1:1000 0 10 20 30 40 50 60 70 80 90 100 m

Prosjektert

- Hovudledning vann
- Avløp felles
- Vannledning felles
- Vannledning privat
- Pumpeledning avløp
- Overvannsledning

Eksisterande

- Vannledning
- Avløpsledning
- Tomtegrenser
- Kum

- Kum spillvann / vann
- Fordelingskum vann (FKV) / spillvann (FKA)
- Pumpestasjon
- Pumpe privat
- BRX Brannvann
- BR2 Brannvann redusert kapasitet

Kartdatum:	Euref89
Kartprojeksjon:	UTM sone 32
Vert. datum:	NN 2000

N

Tegningsnummer	Revisjon
Z-78-100	D03

D03	2018-09-07	For godkjennelse hos oppdragsgiver	EROYD	SSOR	TERIK
D02	2018-08-30	For godkjennelse hos oppdragsgiver	AAGBJO	EROYD	TERIK
D01	2018-08-07	For godkjennelse hos oppdragsgiver	AAGBJO	EROYD	TERIK

Dette dokumentet er utarbeidet av Norconsult AS som del av det oppdraget som fremgår nedenfor. Opphavsretten tilhører Norconsult AS. Dokumentet må bare benyttes til det formål som oppdragsavtalen beskriver, og må ikke kopieres eller gjøres tilgjengelig på annen måte eller i større utstrekning enn formålet tilsier.

Seljestad Utbygging AS

Målestokk (gjelder A1): 1:1000

Langedalen felt R, S og T

VA - anlegg
Oversiktsplan

Norconsult

Oppdragsnummer	Tegningsnummer	Revisjon
5174956	Z-78-100	D03